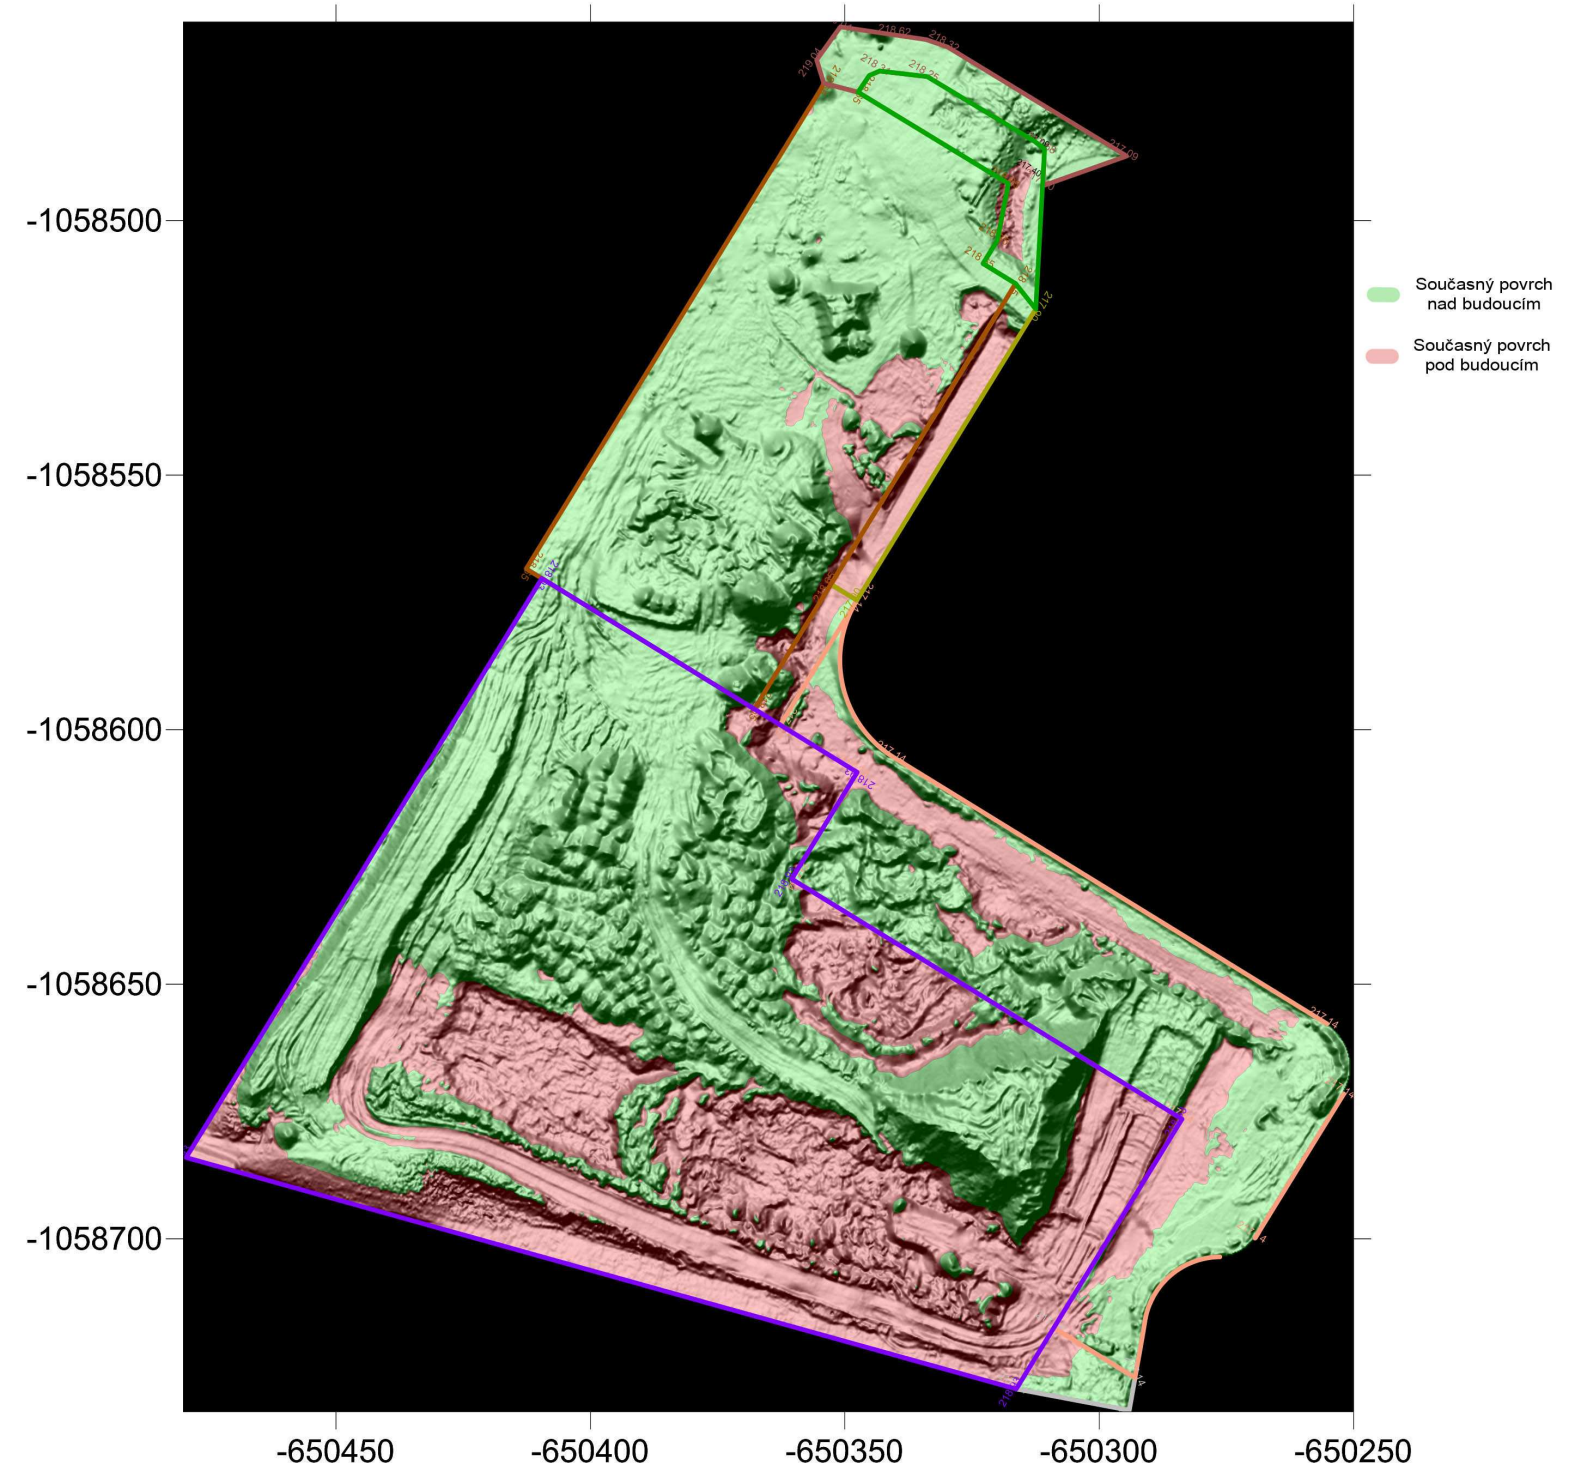
-1058500
-1058550
-1058600
-1058650
-1058700
-650450
-650400
-650350
-650300
-650250
Současný povrch nad budoucím
Současný povrch pod budoucím